

X=6647236

X=6647216

X=6647196

Y=16852

Y=168542

Y=168562

SH +78,53

+78,51

+78,03

+77,15

+76,94

Arbetsfix ÖK elskåp +77,77

+77,14

-15,26 m-

-10,00 m-

+77,46

+76,91

+77,84

+78,28

+76,61

BF I

+78,22

+78,37

+77,44

+76,95

+76,61

+77,70

5

+76,88

-23,00 m-

-31,00 m-

+78,44

+78,31

+78,09

+76,67

+76,86

+76,86

+76,98

+76,83

+76,89

-29,01 m-

+77,91

+76,80

+76,94

+76,89

SH +77,38

4

LÄTTHARVEN

Nybyggnadskarta

Lättharven 5

Heby kommun

Adress Plogvägen 25

Area: 767 kvm

Fastighetsbildning registrerad: 1989-11-21

PLANFÖRHÅLLANDE

Detaljplan fastställd/ laga kraft: 1976-10-05

Genomförande tid t.om.

Fastställda detaljpl.best: BF I

PLANBESTÄMMELSER

PRÄSTGÅRDEN iv, Heby

Områdesbeteckningar

Byggnadskvarter

BF

Område för bostadsändamål, fristående hus

Övriga beteckningar

Mark som icke får bebyggas

I, II

Antal våningar

SALA KOMMUN
Kommunstyrelsens förvaltning

Ink. 2020 -07- 27

Diariern HBN 2020.170

Dpb: Lovdarende

TECKENFÖRKLARING

	Användningsgräns		Betyringsstolpe
	Egenskapsgräns		Markhöjder
	Fastighetsgräns		Vägmitt, höjdpunkt
			SH +0,00 Inmätt underkant panel
	Väggkant		
	Bostad, Inmätt		
	Komplementbyggnad, Inmätt		
	Skärmtak/altan, Inmätt		

VA LEDNINGSUPPGIFTER vid förbindelsepunkt

För VA-uppgifter kontakta Heby kommun

Beslut enl delegation *HLO 2020.363*

Heby miljö- och byggnämnd

INSKRIVNINGAR

Fastighetsgränser från Lantmäteriets fastighetskarta:

Koordinatkväll: Inre 25 Yttre 25

Koordinatsystem: Sveref 99 1630 Höjdsystem: RH2000 Skala 1:200 I A3-format

Kartan upprättad
2020-07-22


Metria AB

Tel: 010-121 88 49
E-post: elin.josefsson@metria.se


Warfvinges väg 35
112 51 Stockholm



www.metria.se

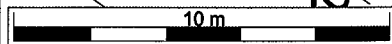

Beslut enl delegation HLD 2020, 363
 Heby miljö- och byggnämnd

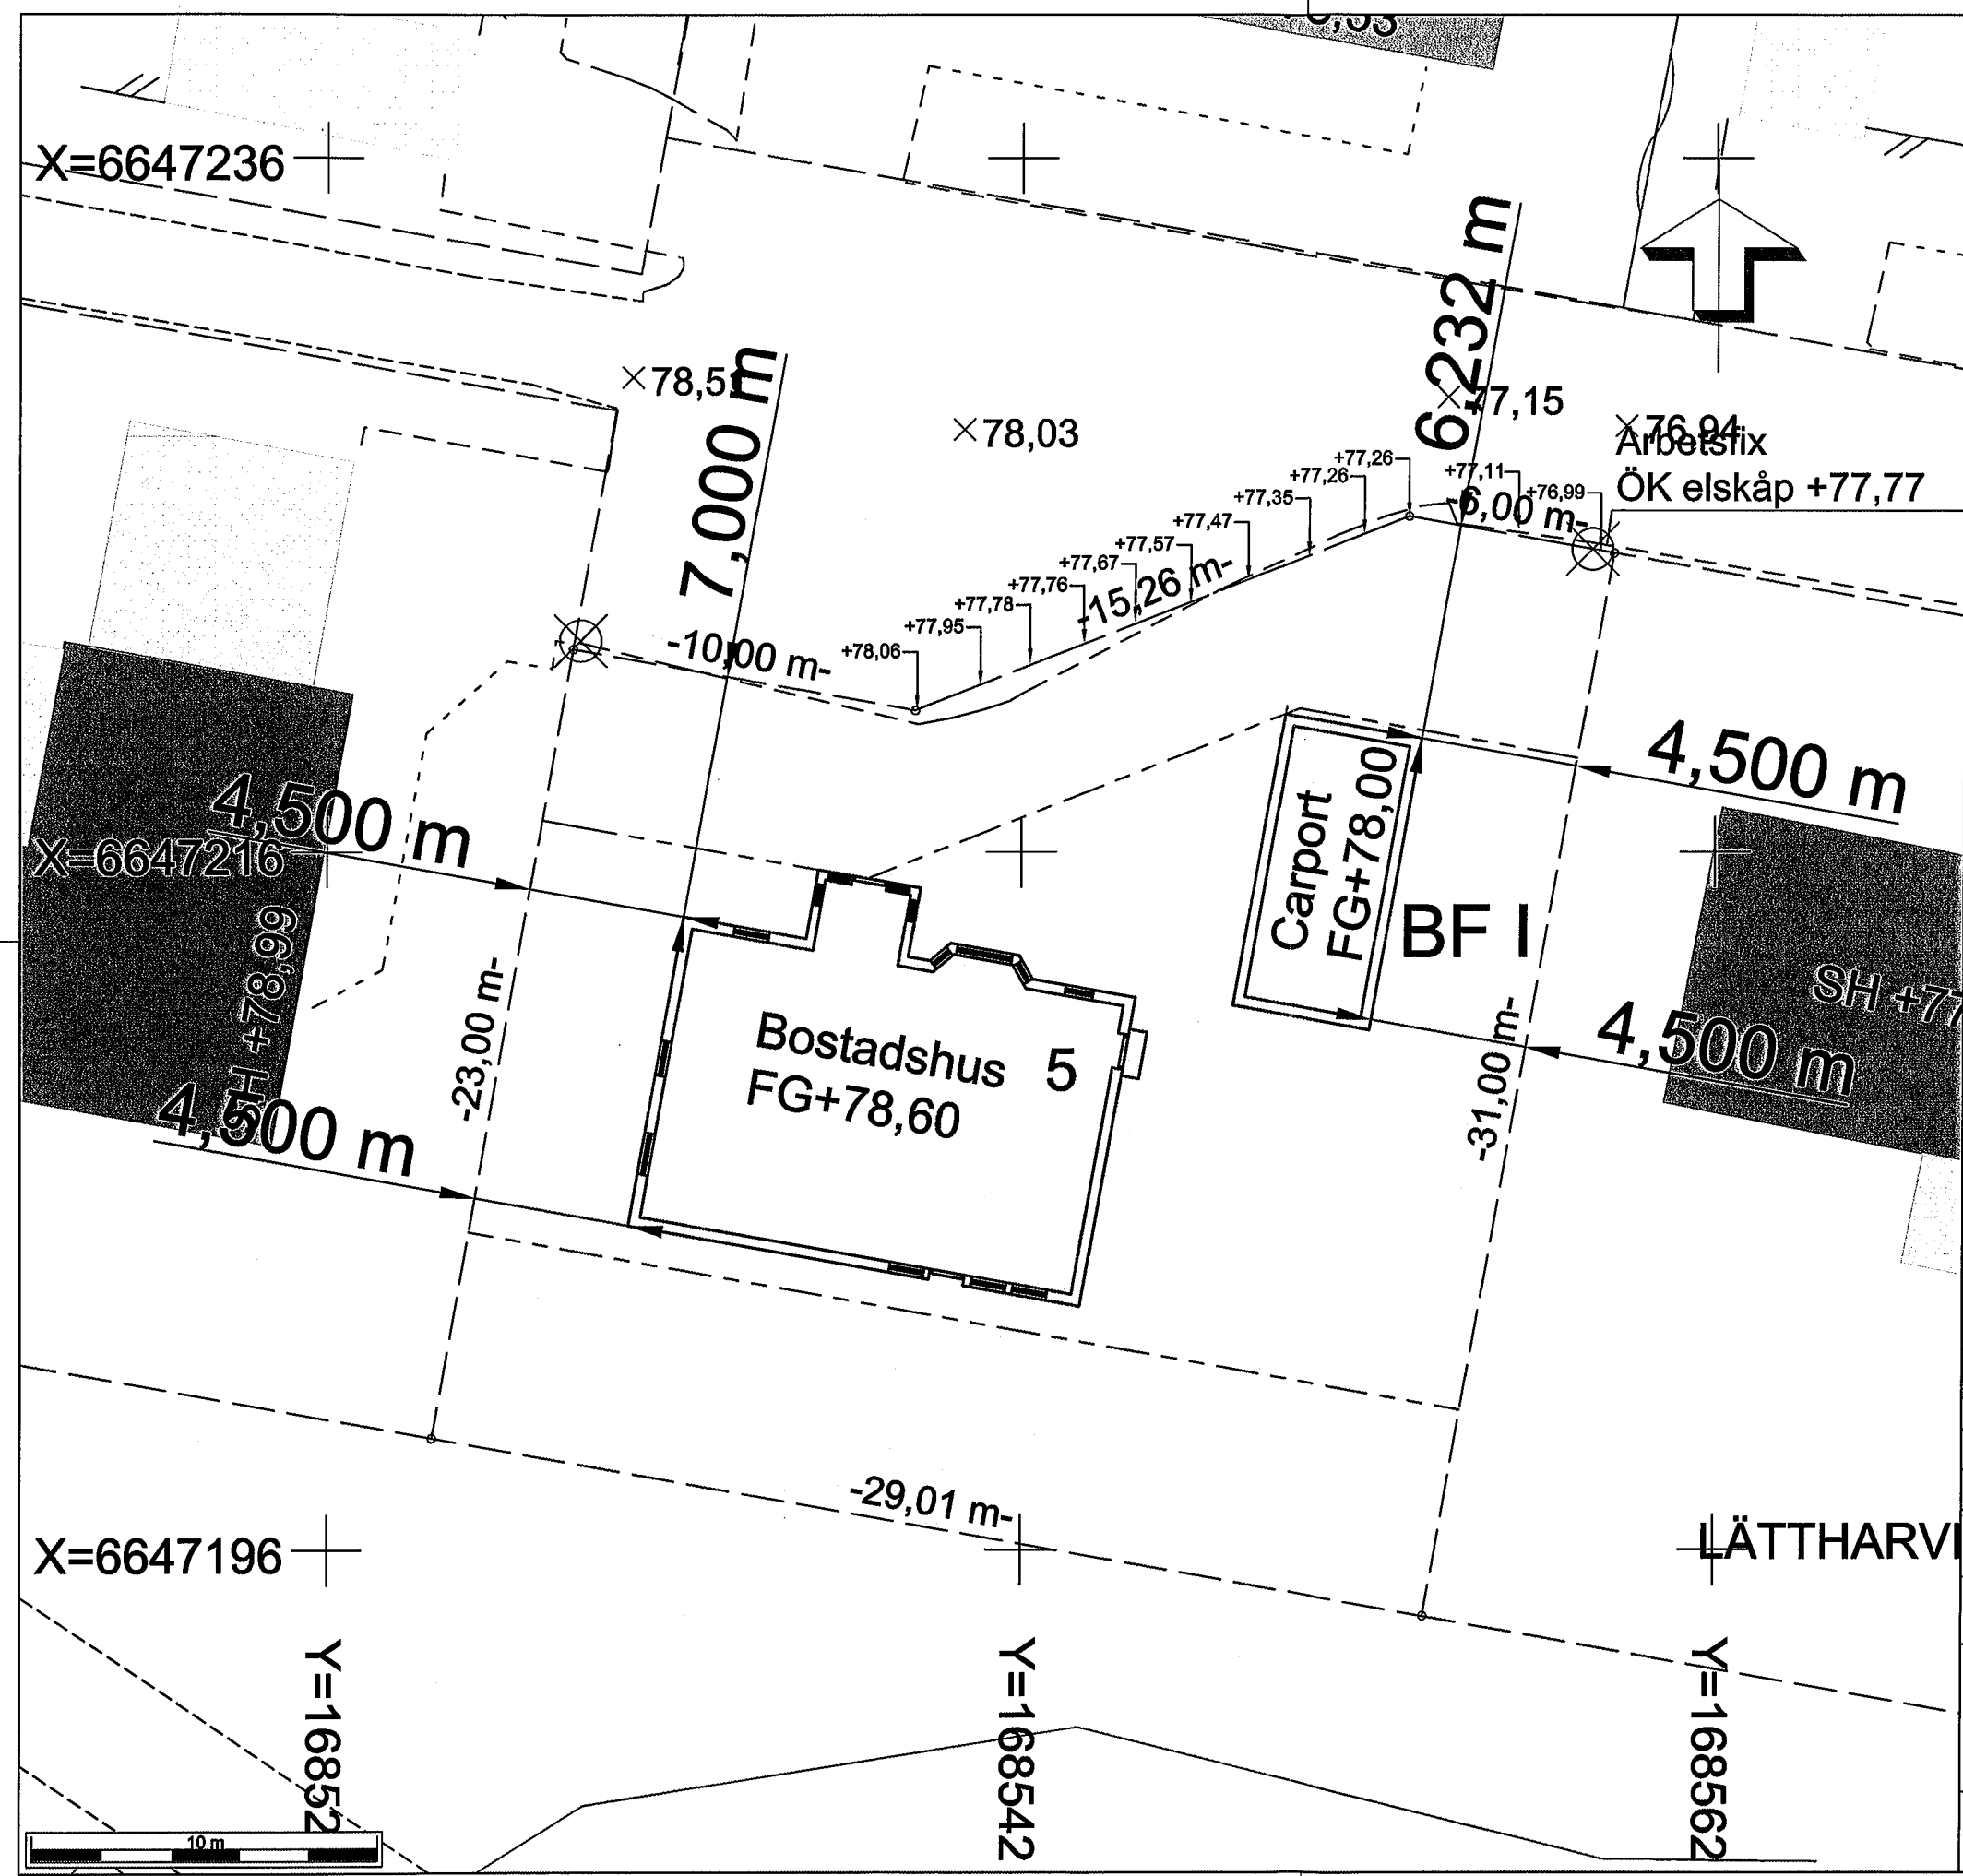

BET	ANT	ÄNDRINGEN AVSER	SIGN	DATUM
-----	-----	-----------------	------	-------

Bygglövshandling

Plogvägen 25 Heby
 Lättharven 5



X	T.Nogelius	070-831 49 00
---	------------	---------------

UPPDRAG NR	RITAD AV	HANDLÄGGARE
	E.Granlund	


DATUM	ANSVARIG
2020-10-19	T.Nogelius

Nybyggnadskarta:
 Fastighetsgränser från lantmäteriets
 fastighetskarta 2020-07-22


SKALA A1-FORMAT	SKALA A3-FORMAT	RITNINGSNUMMER	BET
	1:200	NBK200722-5-2	



Beslut enl delegation HLO 2020.363
 Heby miljö- och byggnämnd

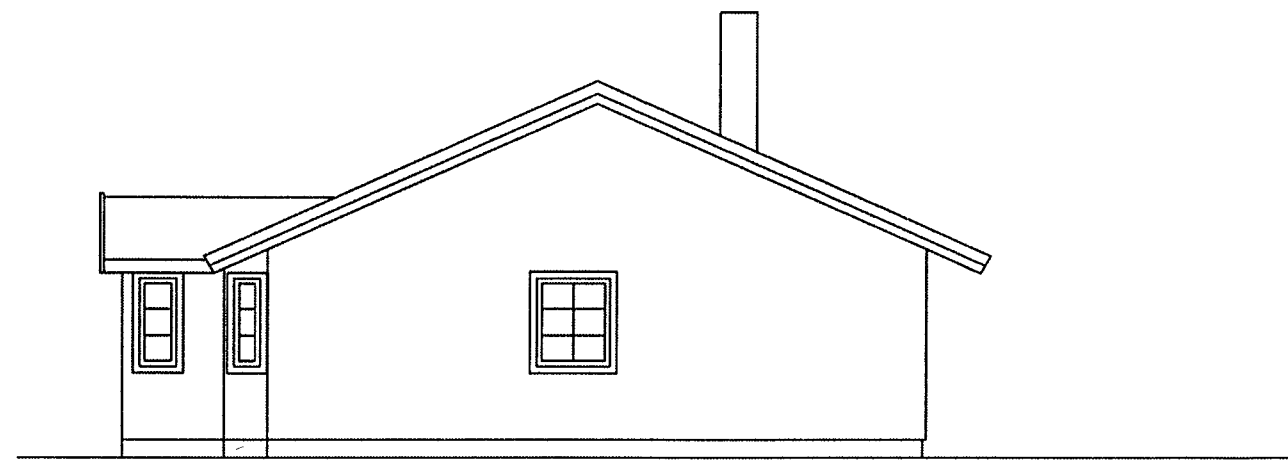


FASAD MOT VÄSTER

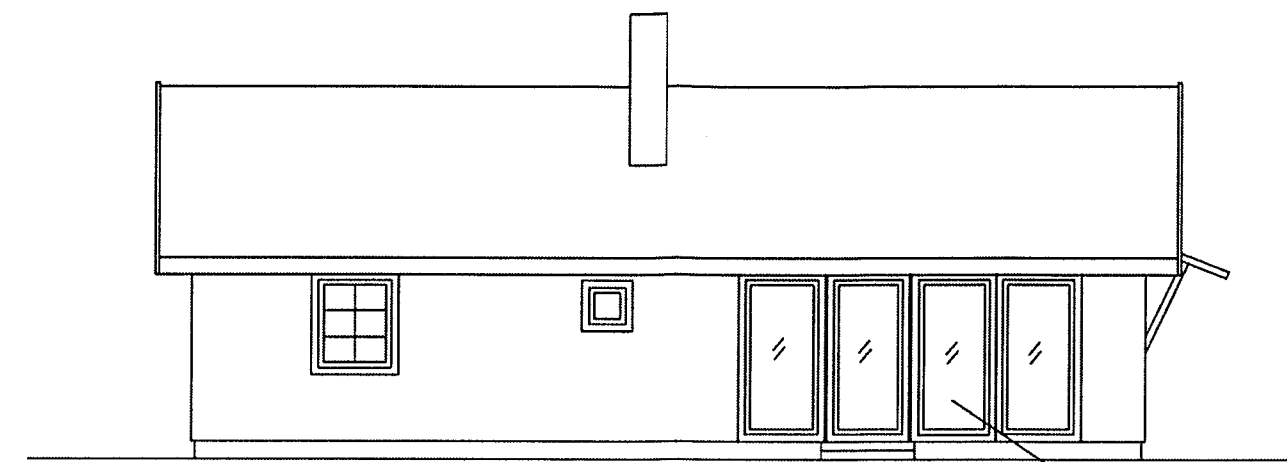


FASAD MOT SÖDER

Balkongdörr

SALA KOMMUN
 Kommunstyrelsens förvaltning
 Ink. 2020 -06- 18
 Diariennr *HBN 2020.170*
 Dpb: *Lov&rende*

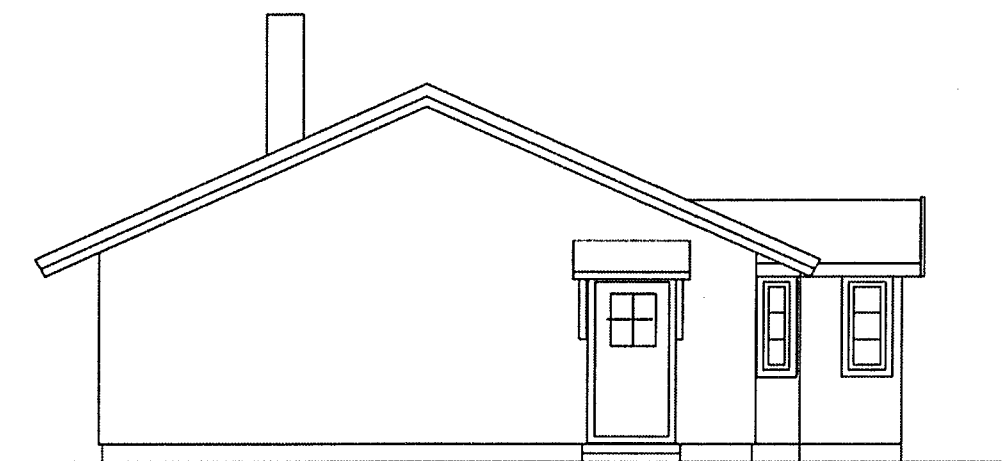

FASAD MOT ÖSTER

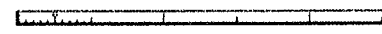


FASAD MOT NORR


Granskningshandling

REG	ANT	REGISTRERINGEN AVSER	SIGN	DATUM

TM-Anläggning AB  Tomas nogelius TEL 070-831 49 00 tomas.nogelius@shbygg.se		Lättharven 5 Plogvägen 25 Heby Förslagsritning VY ARKITEKTUR		
RITAD KONSTRUERAD E.Granlund	GRANSKAD AV T.Nogelius	ARBETSNUMMER	SKALA A3=1:100	
2019-07-31	Denna handling är upprättad på ritningsunderlag 2017-01-29 från Sven-Inge Stidelius		KOD TYP POS RITNINGNUMMER A 02	REG -

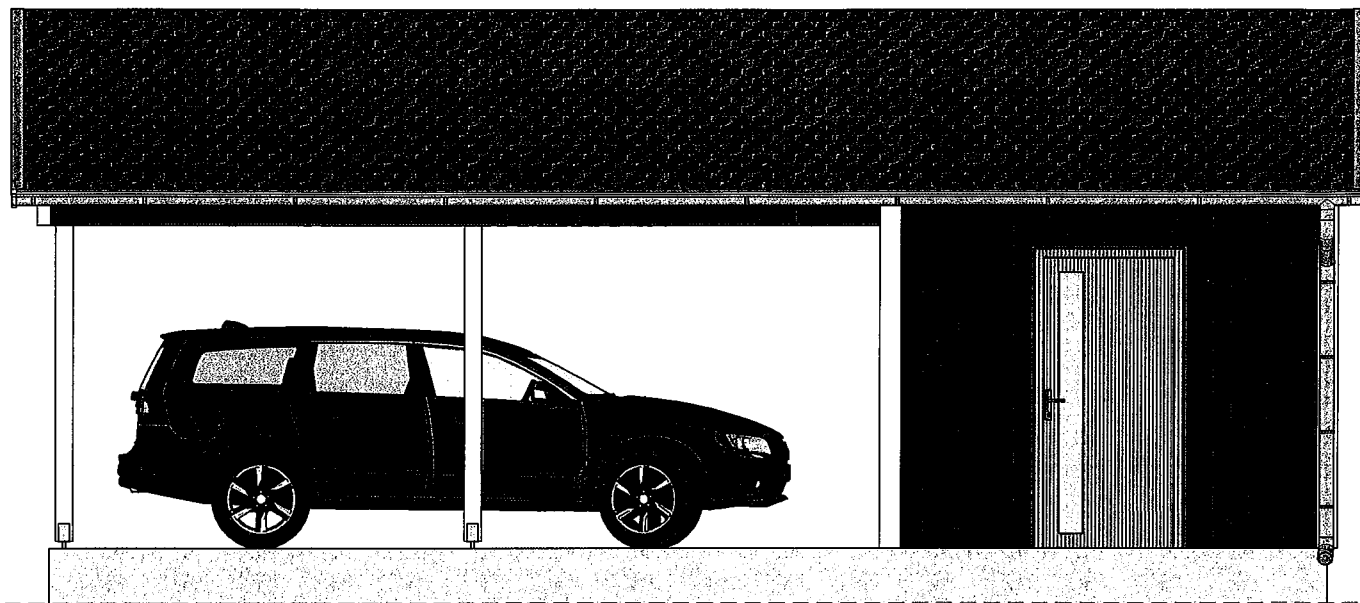

FASAD MOT VÄSTER

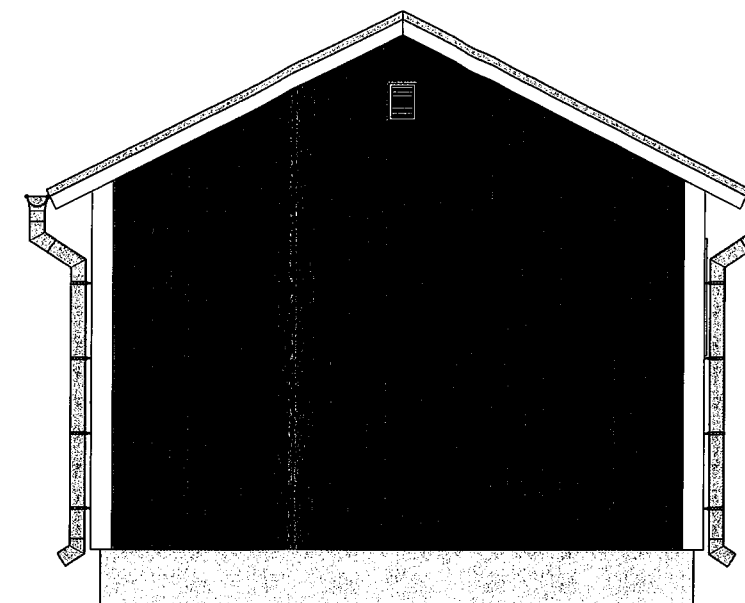


FASAD MOT SÖDER

SALA KOMMUN
 Kommunstyrelsens förvaltning
 Ink. 2020-09-22
 Diarienum HBN 2020.170
 Dpb: Lovörende



FASAD MOT ÖSTER

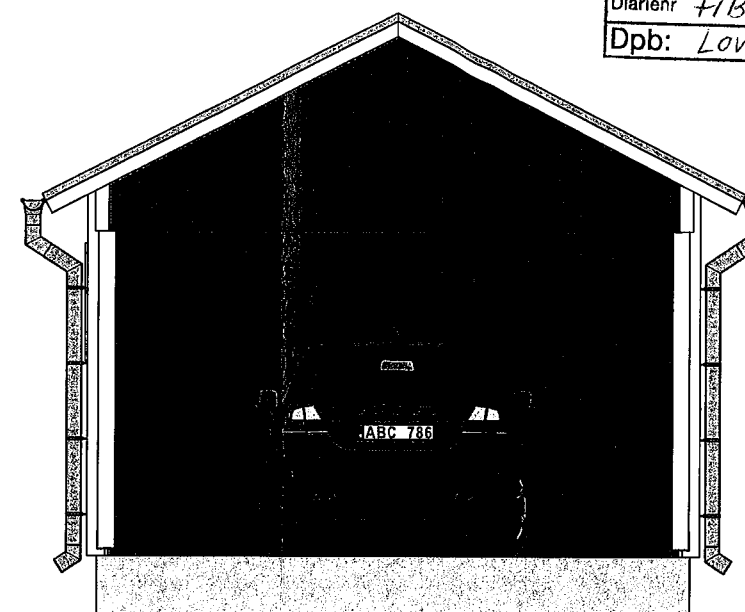

FASAD MOT NORR

Beslut enl delegation HLO 2020.363
 Heby miljö- och byggnämnd

BYGGLOVSRITNING

REG	ANT	ÄNDRINGEN AVSER	SIGN	DATUM

TM Anläggning i Uppland AB



Gudbyvägen 40, 194 92
 Upplands Väsby
 Tfn: 08-510 233 28

PLOGVÄGEN 25, HEBY
 LÄTTHARVEN 5
 FASADER

RITAD AV

AREK WROBEL

HANDLÄGGARE

TOMAS NOGELIUS

SKALA


SKALA A3=1:50

RITNINGNUMMER


A 02

DATUM

20/09/17

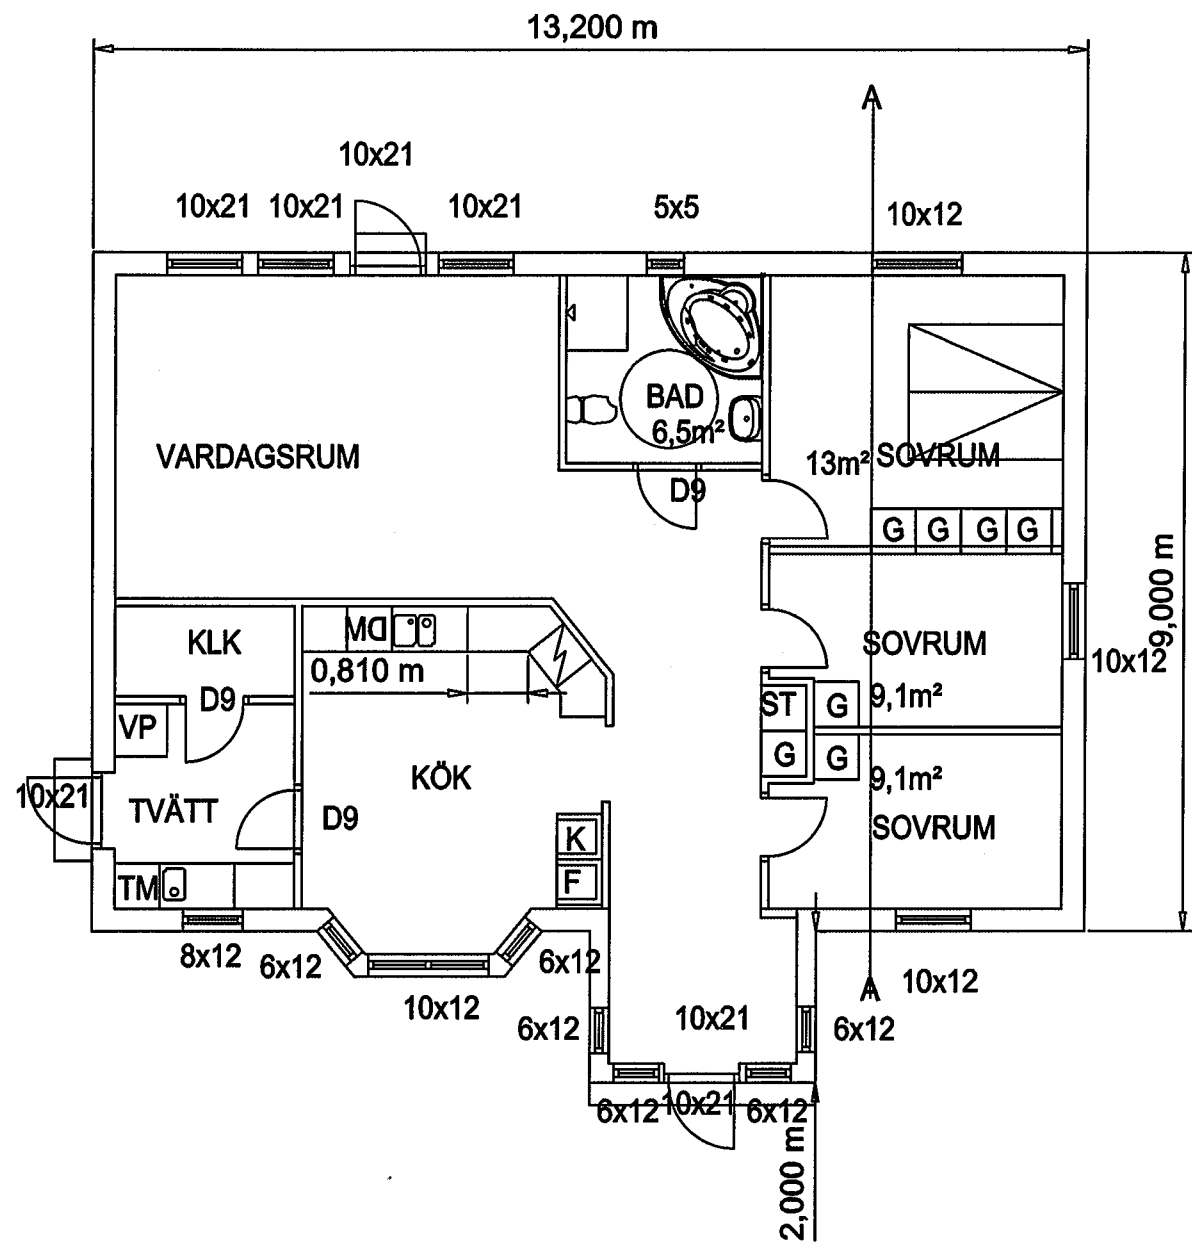


Beslut enl delegation HLD 2020.363
 Heby miljö- och byggnämnd

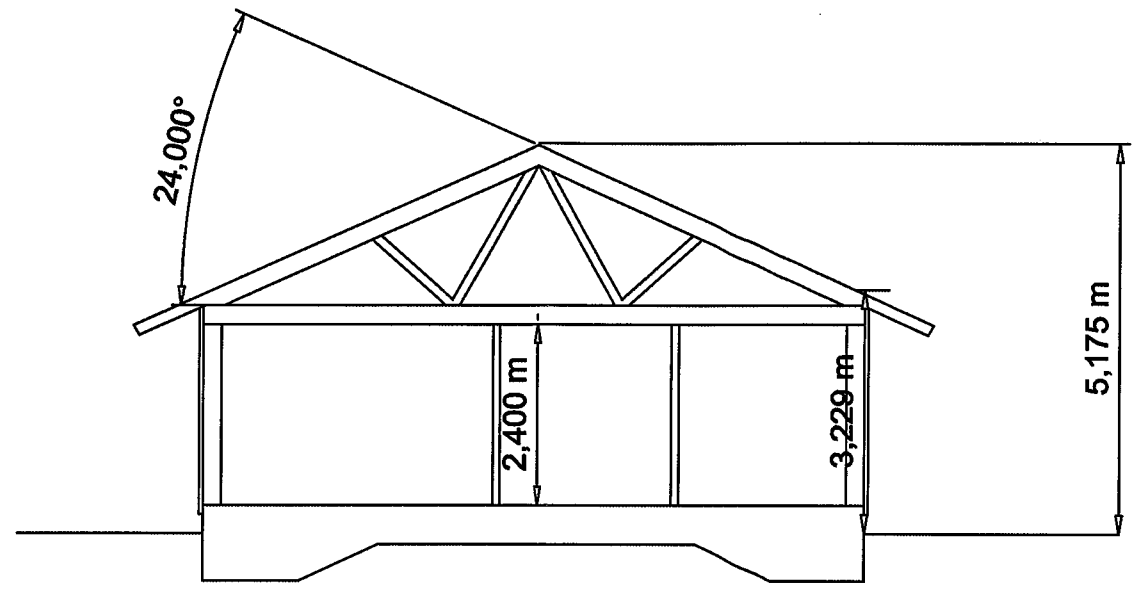

Sektion A

SALA KOMMUN
 Kommunstyrelsens förvaltning
 Ink. 2020-07-27
 Diariennr: HBN 2020.170
 Dpb: Lovörende

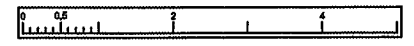


Granskningshandling

REG	ANT	REGISTRERINGEN AVSER	SIGN	DATUM
-----	-----	----------------------	------	-------


TM-Anläggning AB		
Tomas nogelius TEL 070-831 49 00 tomas.nogelius@shbygg.se		
RITAD KONSTRUERAD E.Granlund	GRANSKAD AV T.Nogelius	ARBETSNUMMER
2019-07-31	Denna handling är upprättad på ritningsunderlag 2017-01-29 från Sven-Inge Stidellius	

Lättharven 5 Plogvägen 25 Heby Förslagsritning SEKTION och PLAN		SKALA A3=1:100
KOD TYP POS	RITINGSNUMMER A 01	REG -


Beslut enl delegation HLO 2020.363
 Heby miljö- och byggnämnd

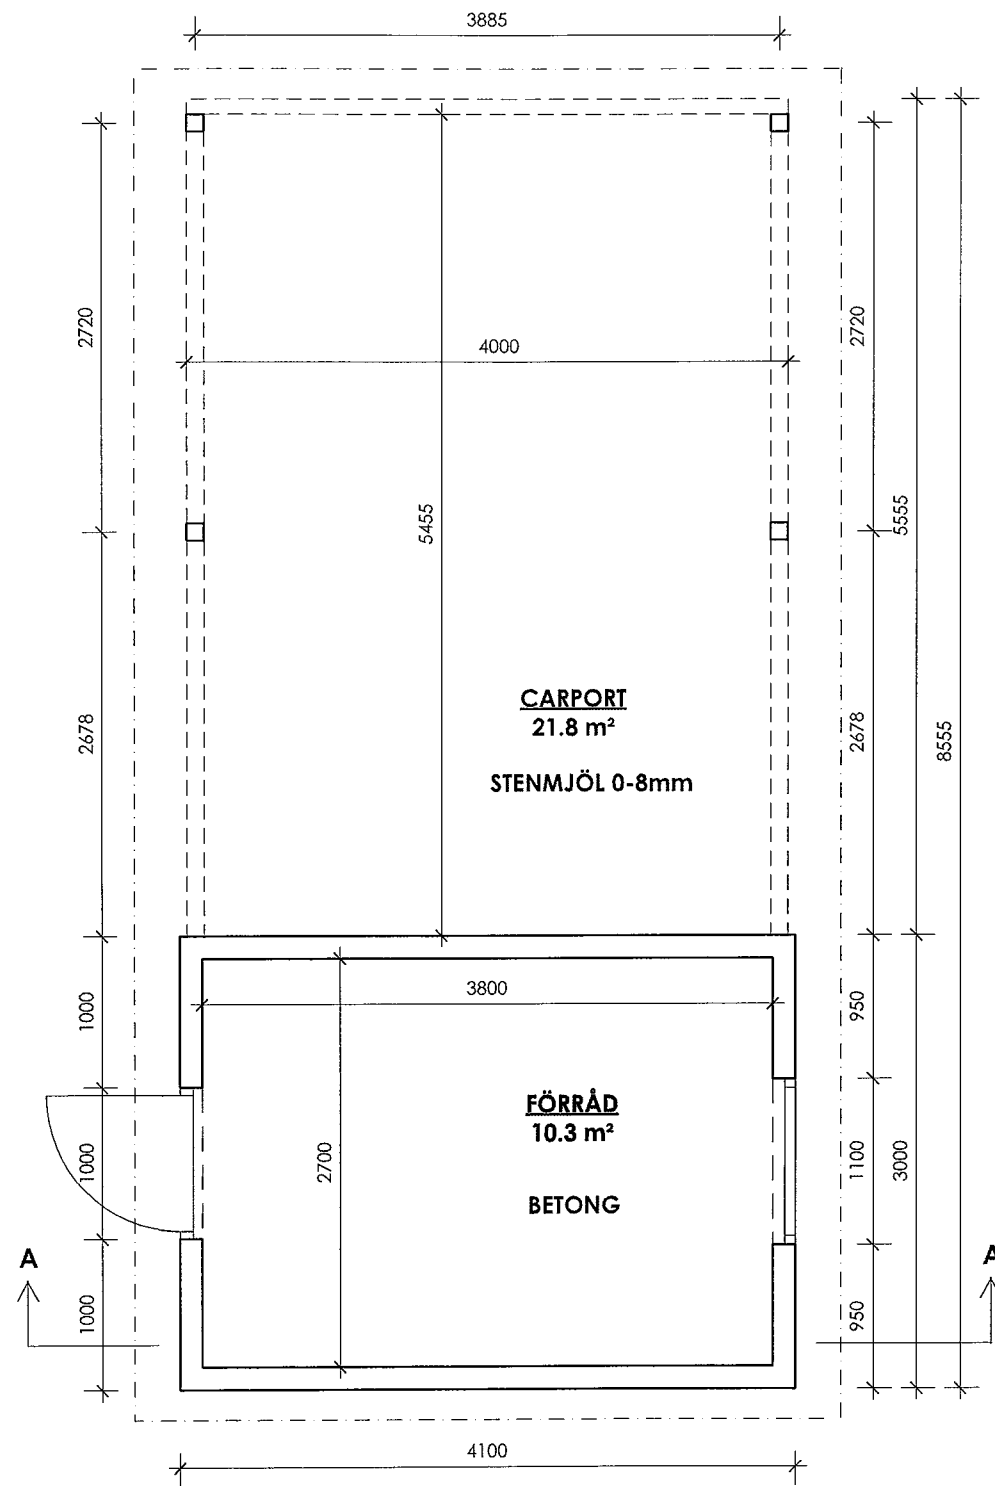

PLAN
1:50

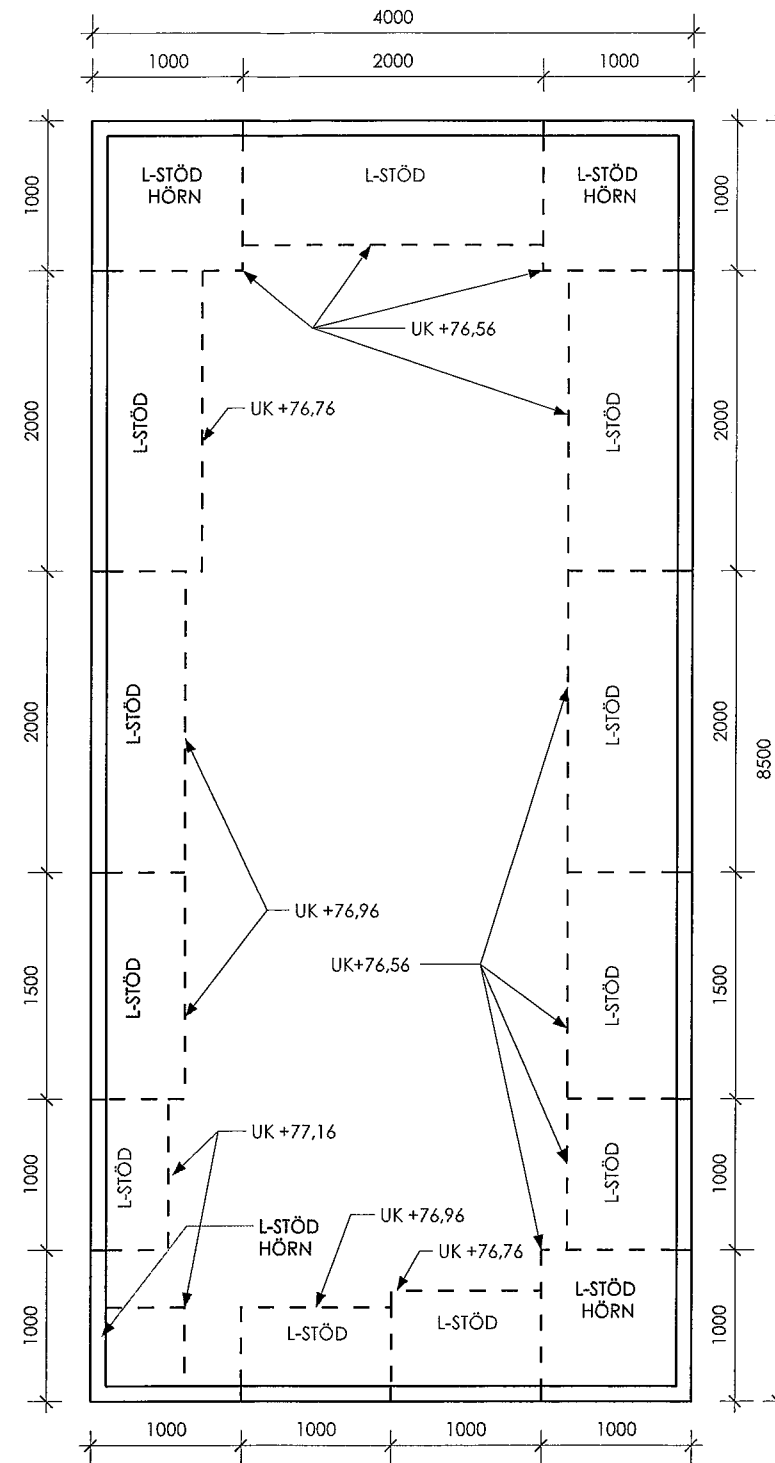

L-STÖD PLAN
1:50

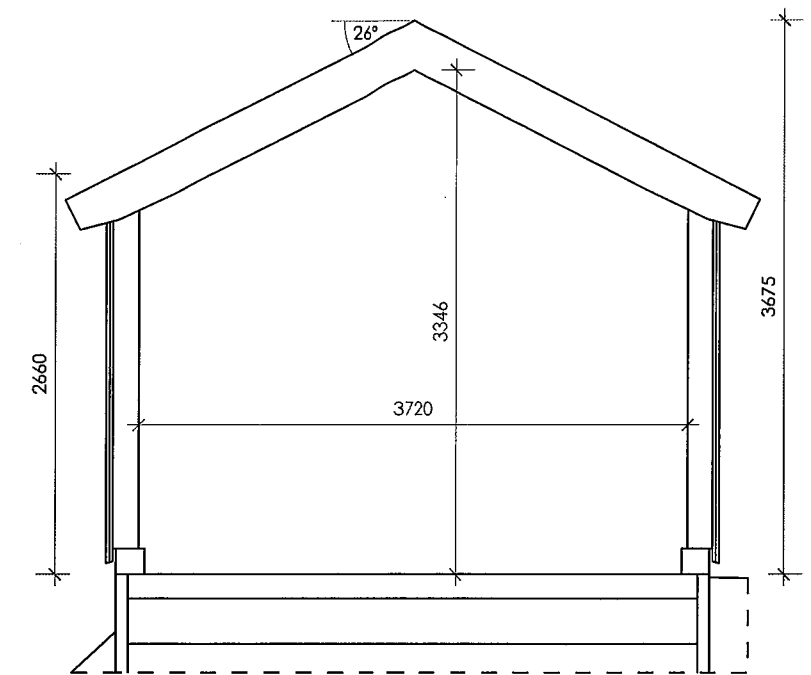

SEKTION A-A (FÖRRÅD)
1:50

SALA KOMMUN
 Kommunstyrelsens förvaltning
 Ink. 2020-09-22
 Diarienum HBN 2020.170
 Dpb: Lovdrende

BYGGLOVSRITNING

REG	ANT	ÄNDRINGEN AVSER	SIGN	DATUM

TM Anläggning i Uppland AB



Gudbyvägen 40, 194 92
 Upplands Väsby
 Tfn: 08-510 233 28

PLOGVÄGEN 25, HEBY
 LÄTTHARVEN 5
 PLAN, L-STÖD PLAN, SEKTION

RITAD AV
 AREK WROBEL

SKALA
 SKALA A3=1:50

DATUM
 20/09/17

HANDLÄGGARE
 TOMAS NOGELIUS

RITINGSNUMMER
 A 01