


DETTA DOKUMENT GÄLLER EJ SOM BYGGHANDLING.
DIMENSIONERING AVSER ENBART DJURANTAL OCH VENTILATION.

DENNA RITNING FAR EJ ANVÄNDAS, KOPIERAS, FÖREVISAS FÖR ELLER UTLÄMNAS TILL ANNAN PERSON OCH EJ HELLER UTNYTTJAS
FÖR TILLVERKNING TILL ANNAN ANVÄNDNING ÄN INOM ANGVET PROJEKT UTAN SKRIFTLIGT TILLSTÄND FRÅN UPPHOVSMAnnen.

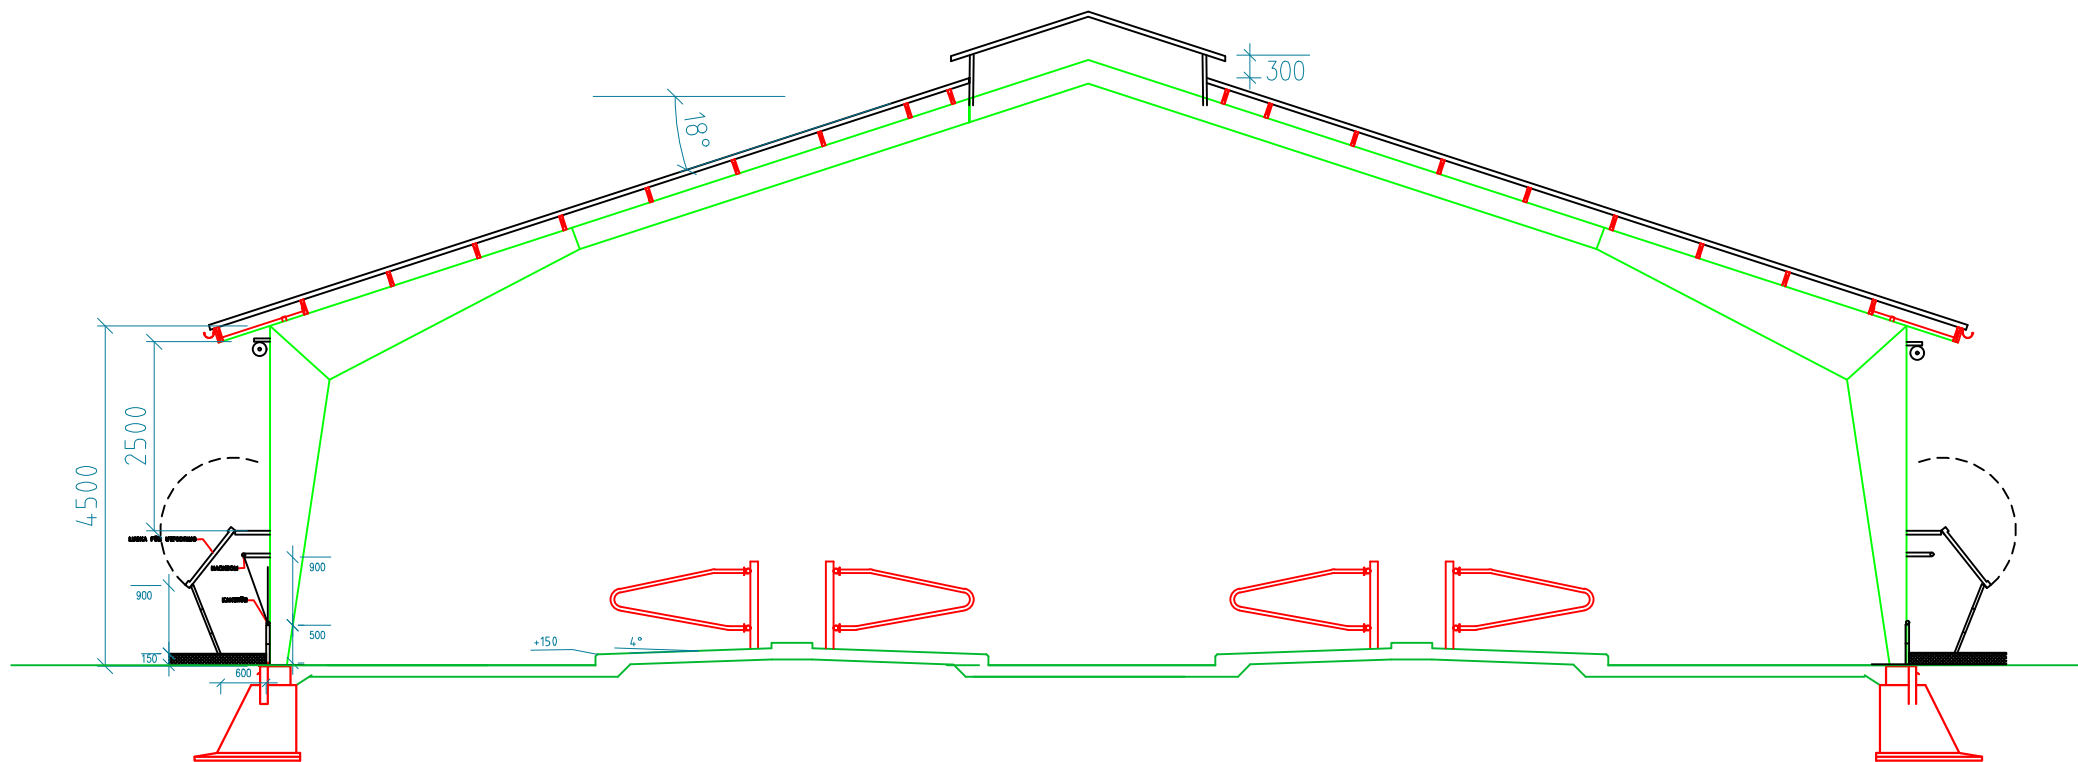

FÖRKLARINGAR

TILLBYGGNAD FÖR MJÖLKKOR

- STALLET BYGGS SOM EN KALL LÖSDRIFT MEN MED ISOLERAT TAK.
- FAST VENTILERAD NOCK, VÄGGARNA ÄR TÄTA UPP TILL CA 2 METER OCH VENTILERAS MED VINDNÄT I VÄGG.
- GAVELSPETSARNA FÖRSES MED GENOMSKINLIG POLYKARBONAT HELT ELLER DELVIS. DETTA FÖR ATT FÅ ETT MYCKET LJUST STALL. .
- GOLVET ÄR SLÄT THELA VÄGEN GENOM STALLET OCH GÖDSELN SKRAPAS UT MED GÖDSELROBOT SOM KAN TÖMMA GÖDSELN PÅ TVÅ STÄLLEN I STALLET (ÖVER SPALT OCH I DUMPHÅL)



VÄXA SVERIGE
Box 288, 751 05 Uppsala
Tel: 010 - 471 00 00

RITAD AV, KONSTRUERAD AV
A HERMANSSON

Projektnr.
21AH050

STATUS
FÖRPRÖVNING

BET	ANT	ÄNDRINGEN AVSER	SIGN	DATUM
		MARTIJN DE VOR		
		KÄRRBÄCK 237		
		TÄRNSJÖ		
		SEKTIONS-RITNING MJÖLKKOAVDELNING		
		SEKTIONS-RITNING		SKALA 1:100 A3
DATUM	RITNINGNUMMER	ÄNDR BET		
2023-05-07	A-40.2-02	1		