


DETTA DOKUMENT GÄLLER EJ SOM BYGGHANDLING.  
DIMENSIONERING AVSER ENBART DJURANTAL OCH VENTILATION.

DENNA RITNING FÅR EJ ANVÄNDAS. KOPIERAS, FÖREVISAS FÖR ELLER UTLÄMNAS TILL ANNAN PERSON OCH EJ HELLER UTNYTTJAS  
FÖR TILLVERKNING TILL ANNAN ANVÄNDNING ÄN INOM ANGIVET PROJEKT UTAN SKRIFTLIGT TILLSTÅND FRÅN UPPHOVSMA NNEN.

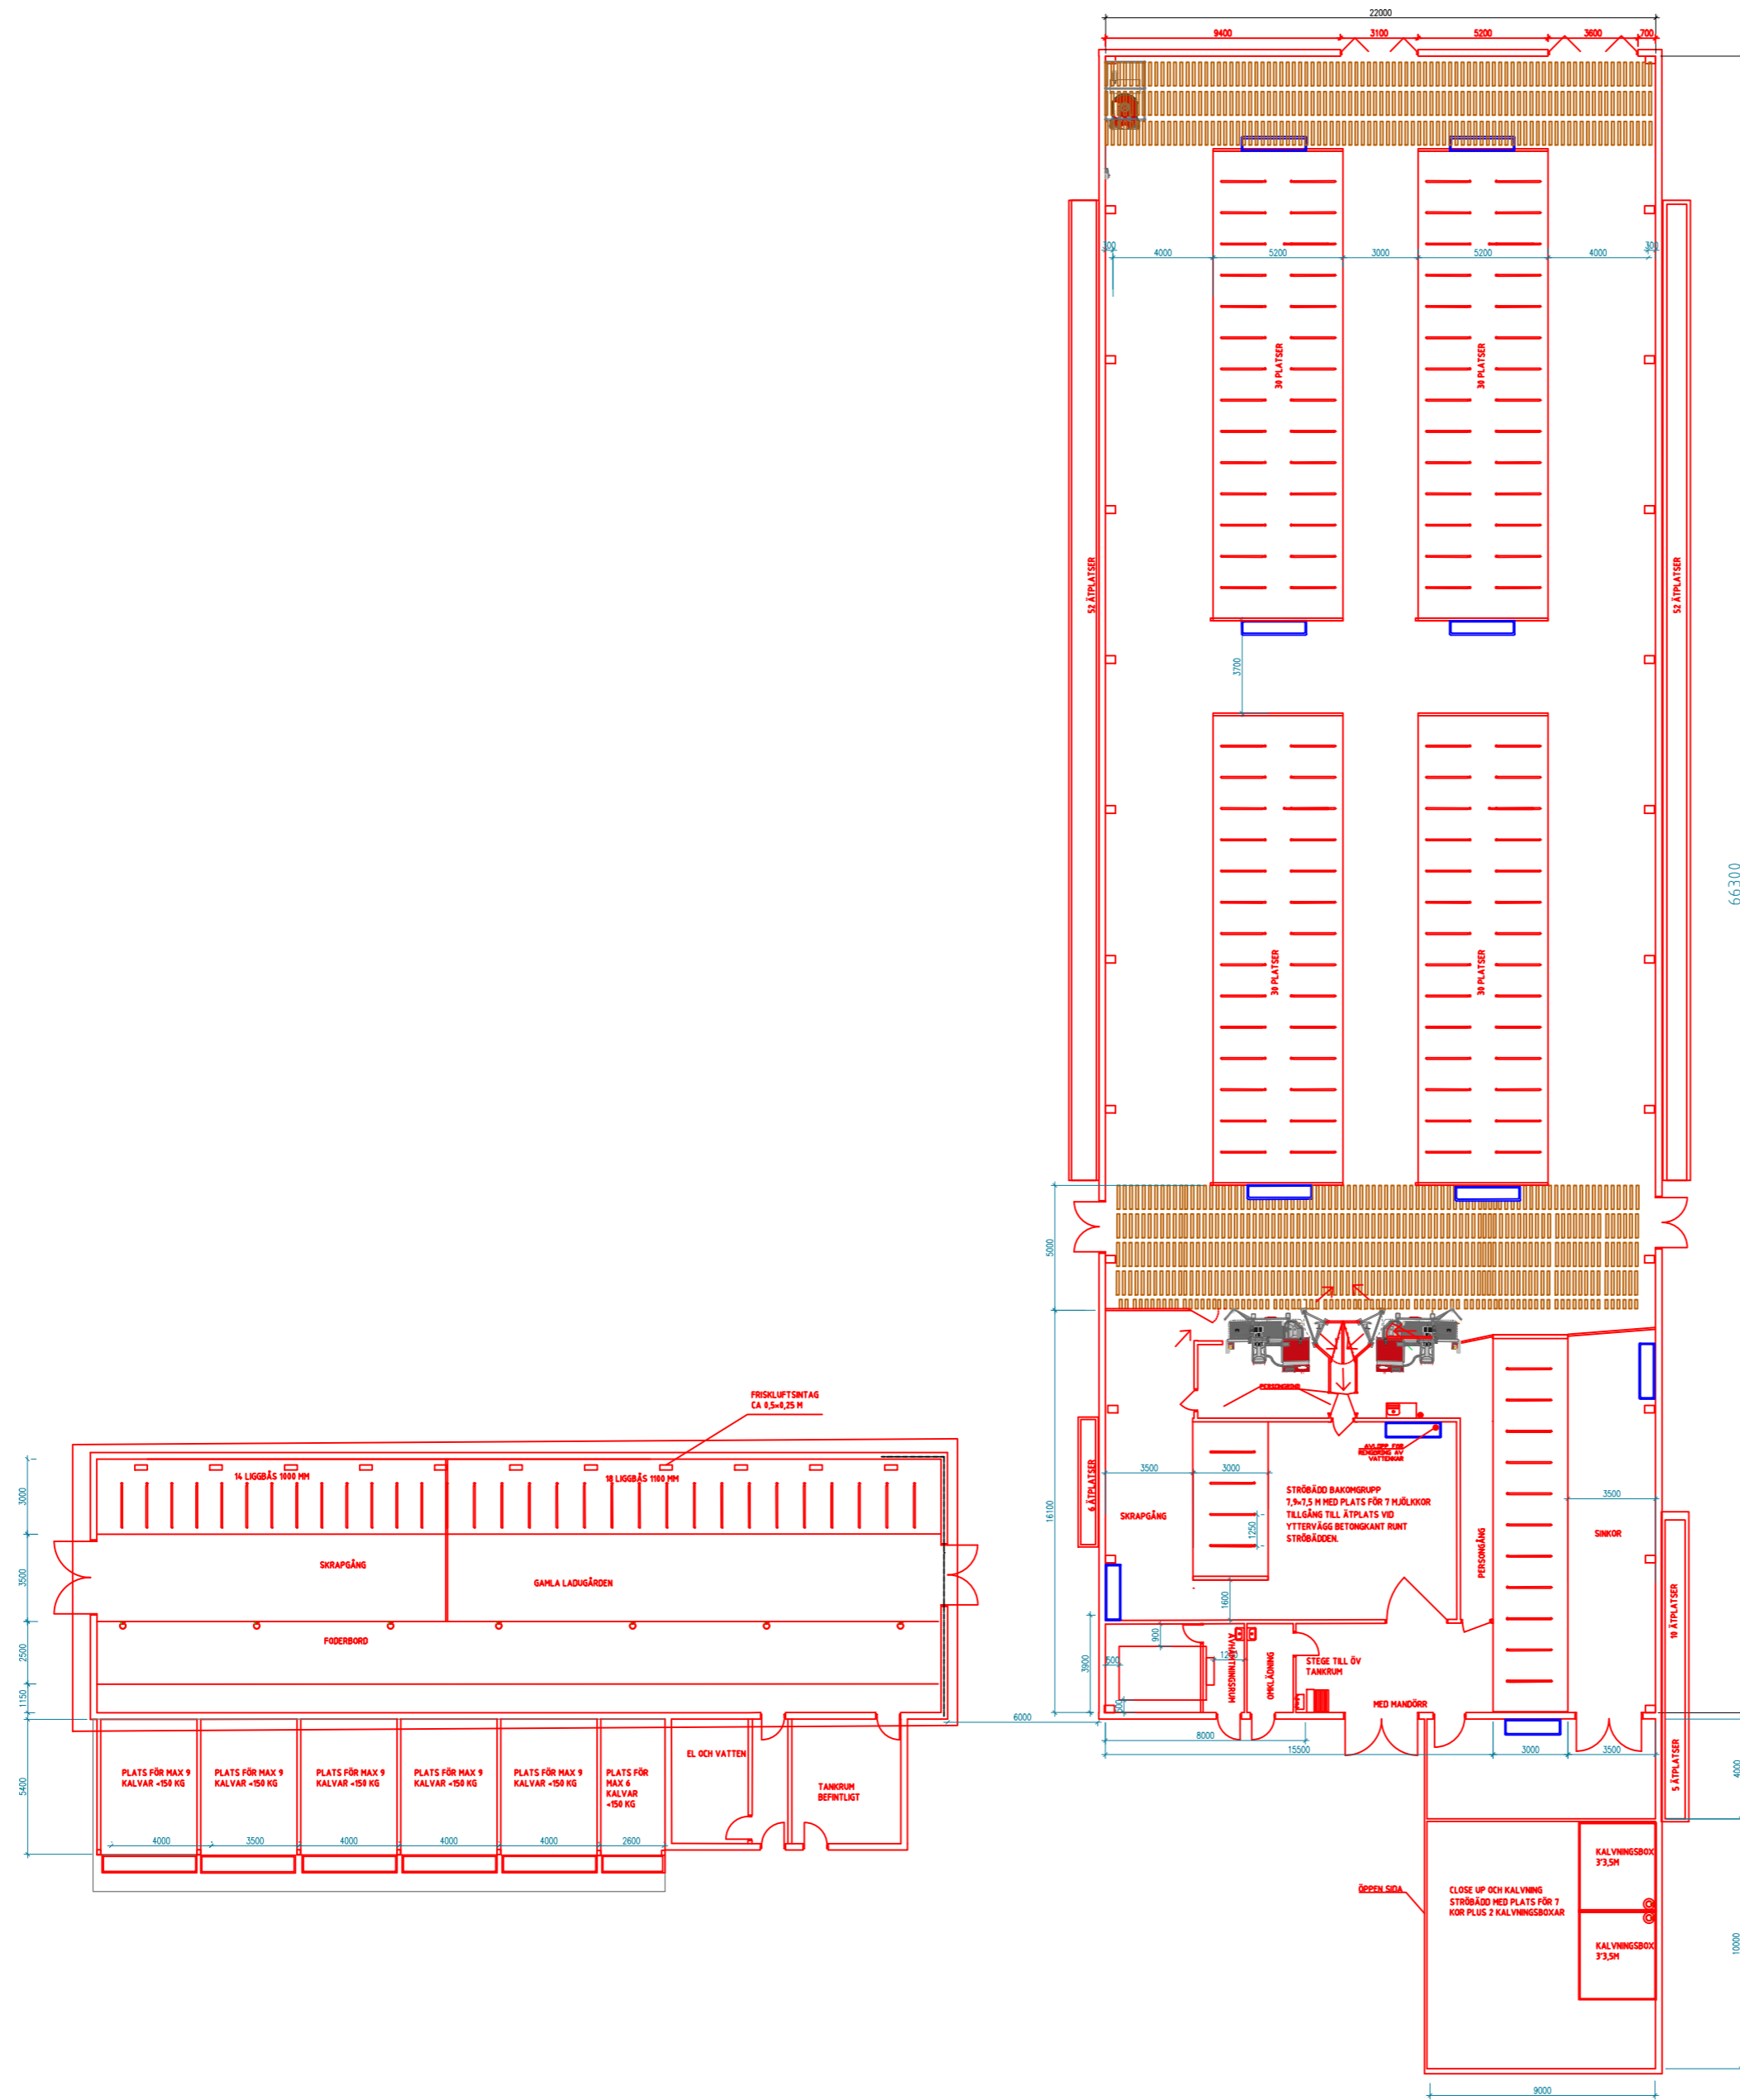

## FÖRKLARINGAR

### KOSTALLET

- PLATS FÖR 120 MJÖLKKOR, 12 SINKOR SAMT 5 + 7 KOR I BAKOMGRUPP.
- HELA STALLDELEN KOMMER ATT GÖDSLAS UT MED HJÄLP AV EN GÖDSELROBOT. SPALT KOMMER ATT LÄGGAS PÅ ROBOTTORGET OCH I TVÄRGÅNGEN VID GAVELN PÅ STALLET.
- STRÖBÄDDEN GÖDSLAS UT MED MINILASTARE VIA PORT MOT GÅRDSPLANEN.(NEDÅT PÅ RITNINGEN)
- BETESUTSLÄPP SKER VIA PORT I GAVELN. (UPPÅT PÅ RITNINGEN)
- UTFODRING SKER MED TRAKTOR TILL FODERKRUBBORNA.
- UTRYMMET MELLAN DET GAMLA OCH NYA STALLET KOMMER HA TAK.
- KORNA SOM SKILJS AV KOMMER ATT SELEKTERAS TILL BAKOMGRUPPEN VIA BÅDA MJÖLKNINGSROBOTARNA FÖR ATT SEDAN BARA KUNNA ANVÄNDRÄ DEN ENA MJÖLKNINGSROBOTEN (DEN TILL VÄNSTER I RITNINGEN)

BET	ANT	ÄNDRINGEN AVSER	SIGN	DATUM
-----	-----	-----------------	------	-------



VÄXA SVERIGE  
Box 288, 751 05 Uppsala  
Tel: 010 - 471 00 00

RITAD AV, KONSTRUERAD AV  
A HERMANSSON

Projektr.  
21AH050

STATUS  
FÖRPRÖVNING

MARTIJN DE VOR

KÄRRBÄCK 237

TÄRNSJÖ

TILLBYGGNAD MJÖLKKOR

PLANRITNING

SKALA 1:250 A2

DATUM  
2023-05-07

RITNINGNUMMER  
A-40.1-01

ÄNDR. BET  
1