


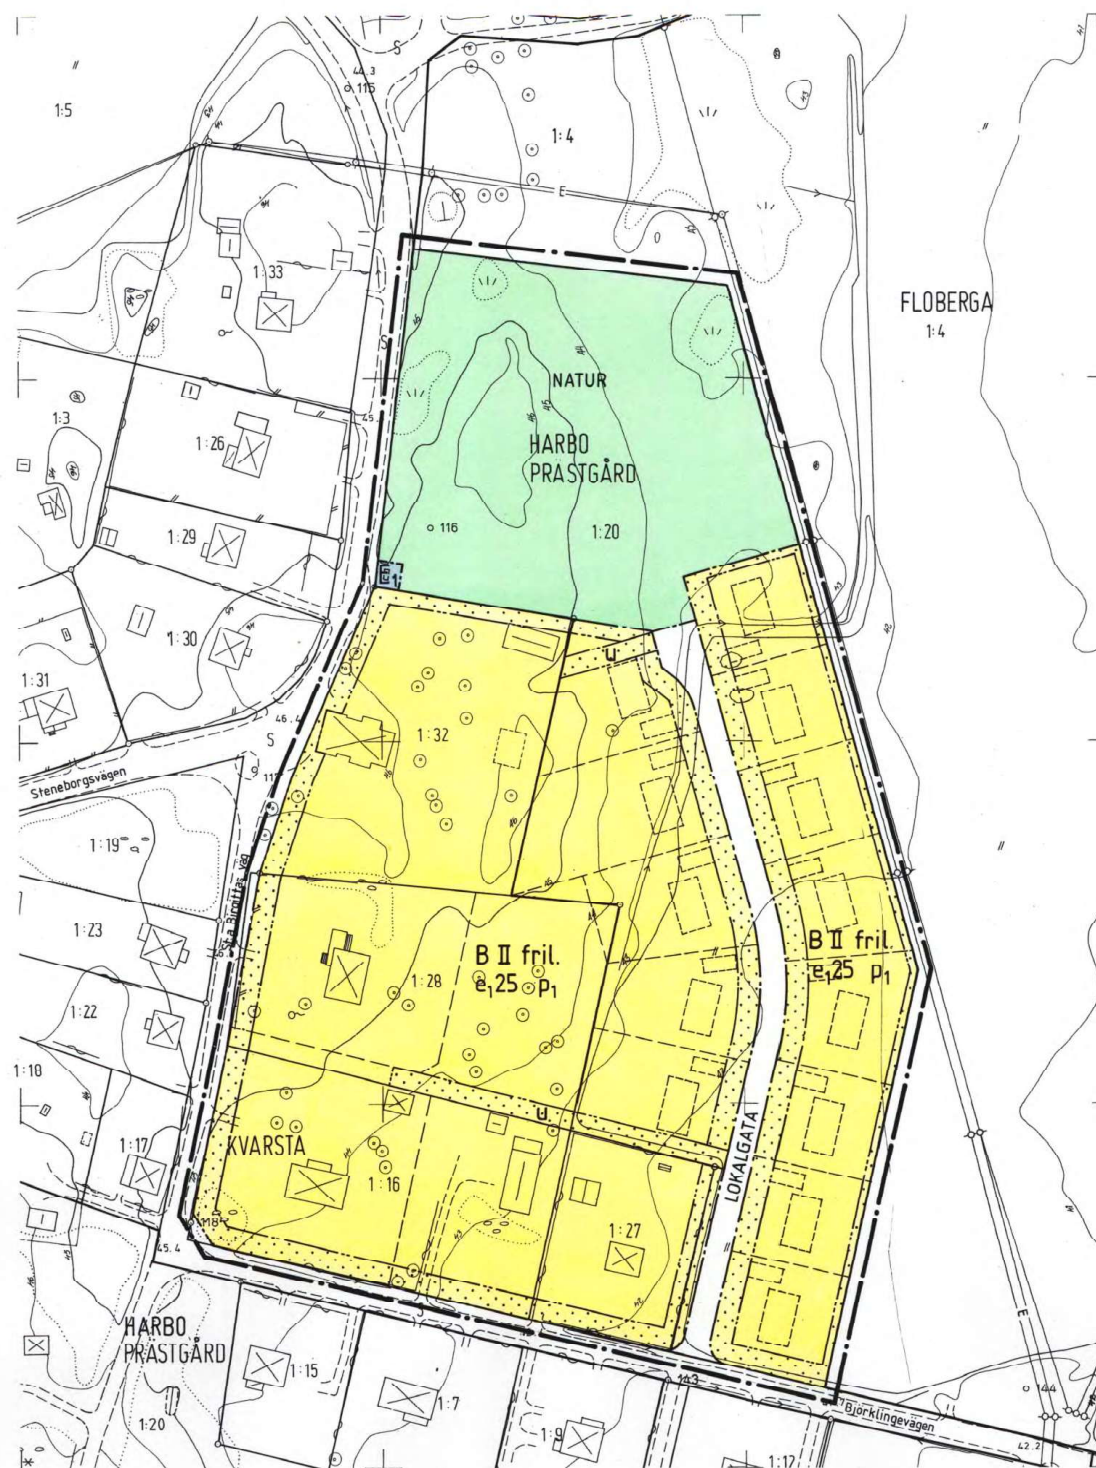

PLANBESTÄMMELSER

Följande gäller inom områden med nedanstående beteckningar.
Där beteckning saknas gäller bestämmelsen inom hela planområdet.
Endast angiven användning och utformning är tillåten.

GRÄNSBETECKNINGAR

- Linje på kartan ritad 3 mm utanför planområdets gräns
- - - Användningsgräns
- - - - - Egenskapsgräns

ANVÄNDNING AV MARK

- Allmänna platser
- LOKALGATA Lokaltrafik
 - NATUR Naturområde med fornlämningar
- Kvartermark
- B Bostäder
 - E₁ Transformator

UTNYTTJANDEGRAD

- e₂₅ Största byggnadsarea i procent av fastighetsarea

BEGRÄNSNINGAR AV MARKENS BEBYGGANDE

- Marken får inte bebyggas
- u Marken skall vara tillgänglig för underjordiska ledningar

PLACERING, UTFORMNING

- Placering
- p₁ Huvudbyggnader skall placeras minst 4,5 meter från gräns mot grannfastighet. Garage och uthus skall placeras minst 2,0 meter från gräns mot grannfastighet.
- Utformning
- II Högsta antal våningar
 - fril Endast friliggande hus

GRUNDKARTANS BETECKNINGAR

- Traktgräns
- Fastighetsgräns
- ⊗ Byggnader
- Staket resp häck
- Ägoslagsgräns
- Elektrisk ledning
- ⊙ Träd resp lövskog
- Åker resp sankmark
- Väg
- Dike
- ⊙ Brunn
- 00.0 Avvägd höjd
- Höjddkurvor
- 0:00 Fastighetsbeteckning

ADMINISTRATIVA BESTÄMMELSER

Genomförandetid
Genomförandetiden slutar 2006-12-31
Ändrad lovplikt
Byggnadslov krävs inte för tillbyggnad av huvudbyggnad eller garage och förråd om tillbyggnaden ej överstiger 20 m² och om åtgärden inte sträcker sig närmare tomtgräns än 4,5 respektive 2,0 meter.

ILLUSTRATIONER

- Föreslagen husplacering
- - - Föreslagen tomtgräns

Grundkartans riktighet bestyrkes

Ulf Bystedt
Distriktslantmätare

Handlingarna består av
- plankarta med planbestämmelser
- planbeskrivning, genomförandebeskrivning

Detaljplanen

antagen av BN 1991-08-27
laga kraft 1991-09-17

DETALJPLAN FÖR
DEL AV HARBO
KVARSTAOMRÅDET
HEBY KOMMUN
VÄSTMANLANDS LÄN

UPPRÄTTAD I AUGUSTI 1991
Sten Wikström
STEN WIKSTRÖM ARKITEKT SAR

292:9

Skala 1:1000

