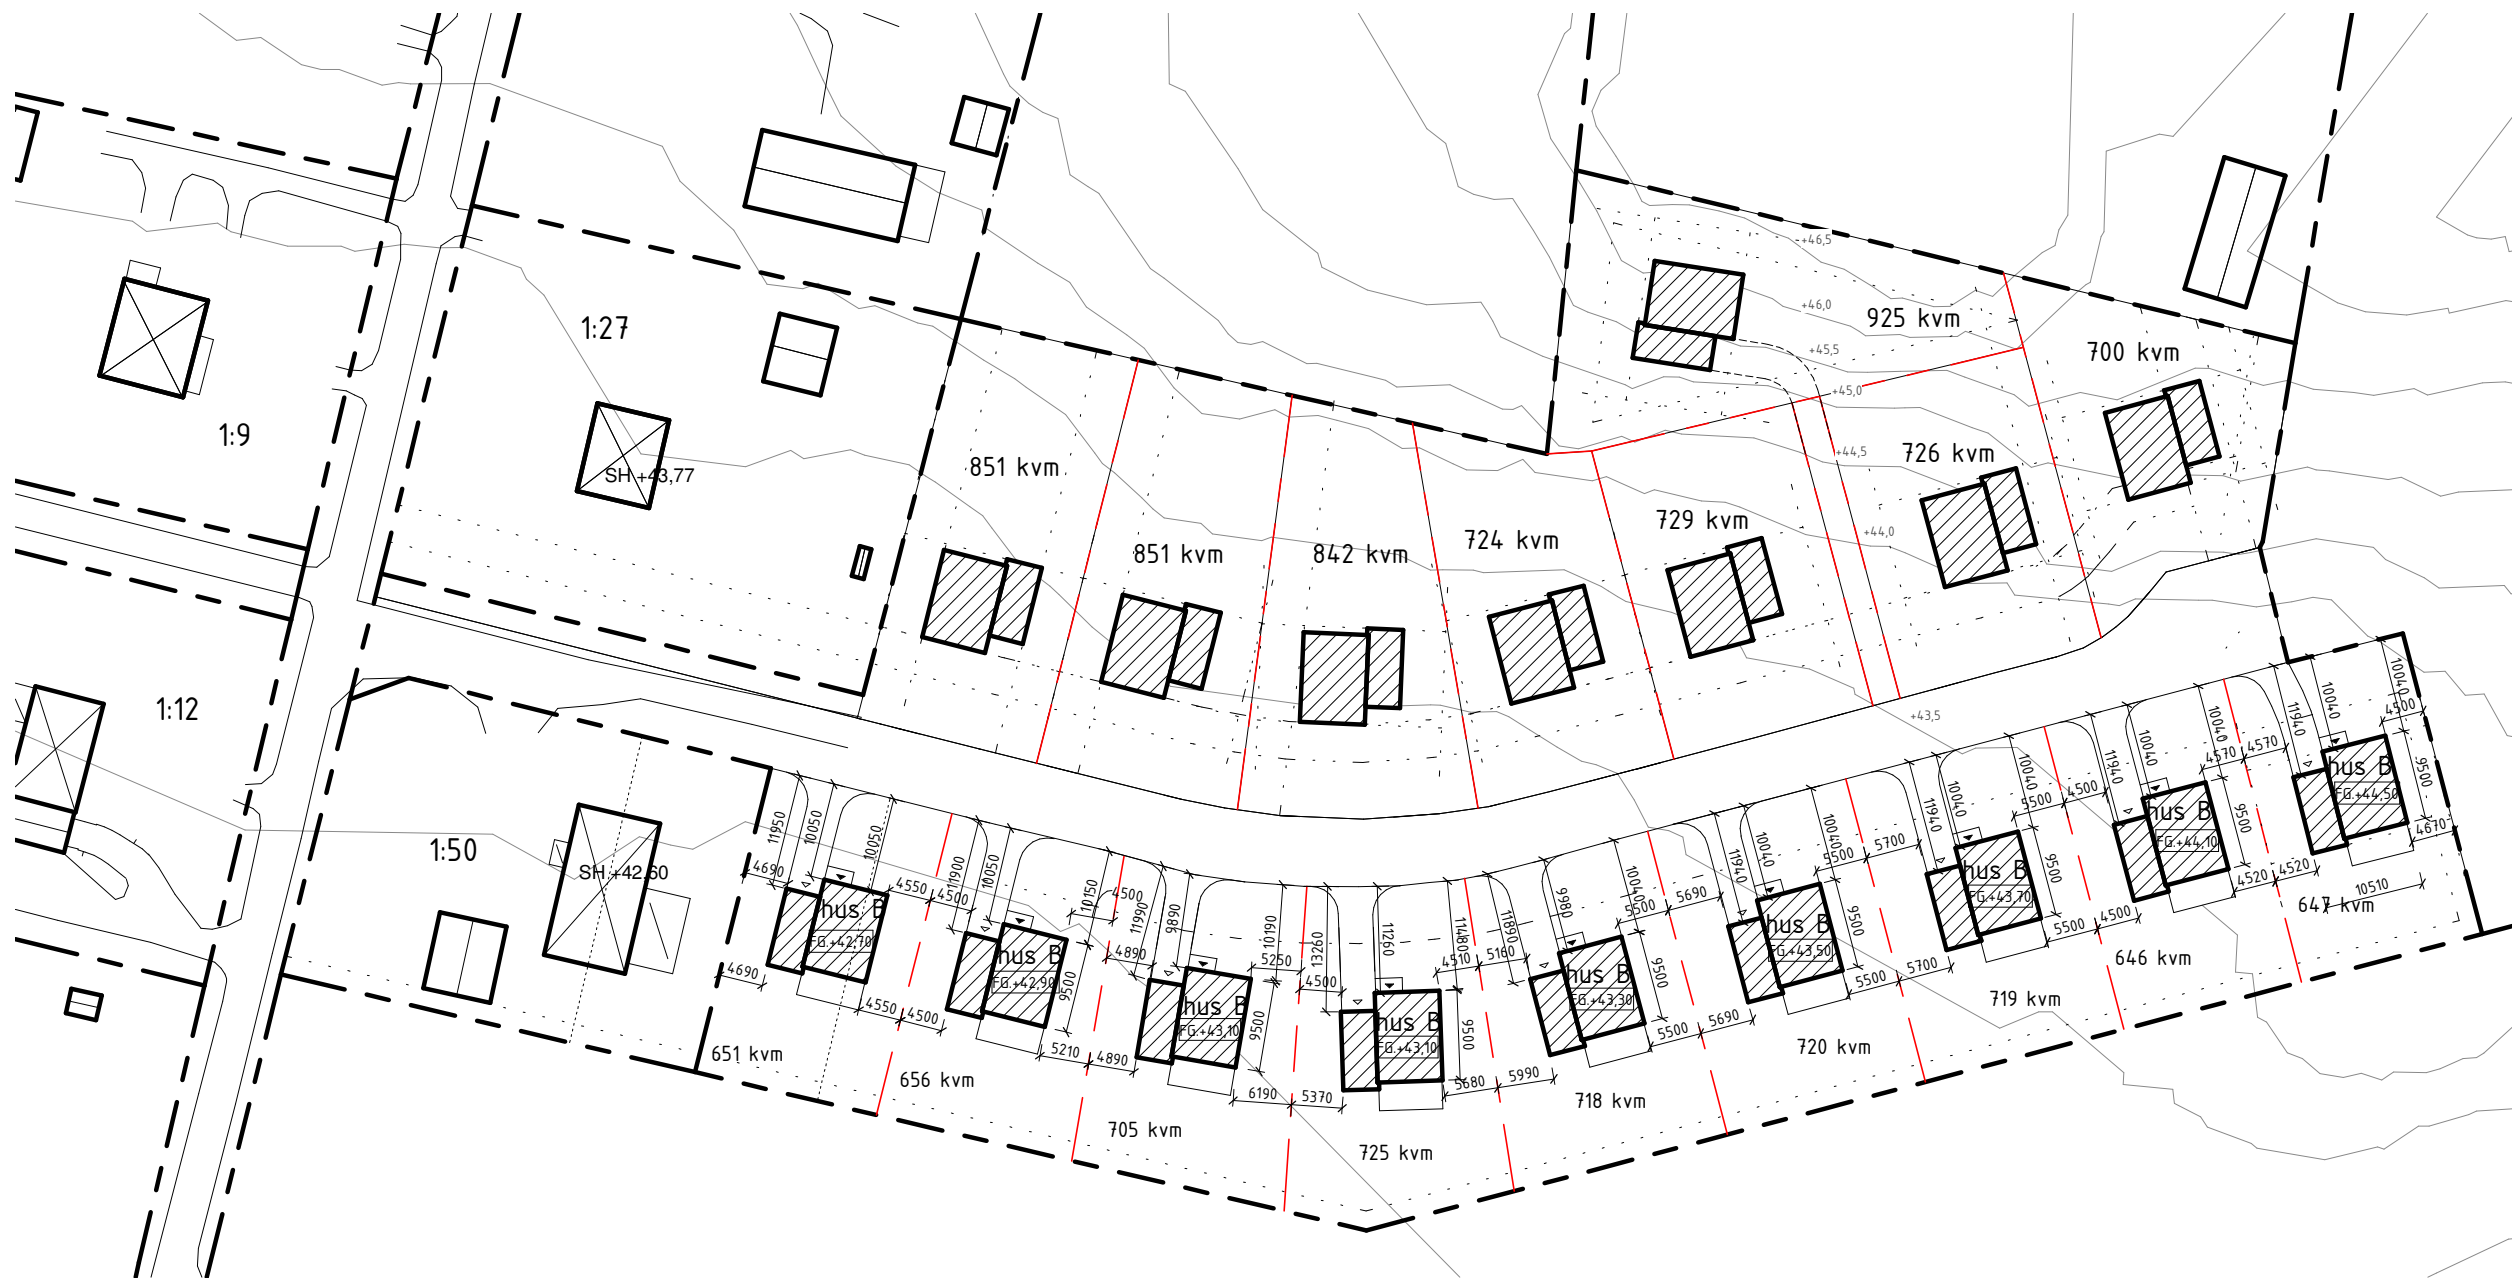


FÖRESKRIFTER

MÄTT I MM OM INGET ANNAT ANGES.
SAMTLIGA MÄTT JUSTERAS EV EFTER
TILLVERKARENS DETALJRITNING.
SAMTLIGA MÄTT SKALL KONTROLLERAS
PÅ BYGGPLATSEN.

BET	ANT	ANDRINGEN AVSER	SKALA	NUMMER
BYGGLOVHANDLING 19/31				
HARBO PRÄSTGÅRD 120				
HEBY KOMMUN				
LARS HALLGREN ARKITEKTKONTOR AB ARKITEKT SÄR KUNINGGATAN 47 BOX 7005, 751 20 UPPSALA SWEDEN TEL: 018-100915 Fax: +46-18-100967				
UTARBETAD 181018	RITAD AV MW		HANDLÄGGARE LH	
NYTT VILLA OMRÅDE SITUATIONSPLAN				
SKALA	A1=1:500 A3=1:1000	NUMMER	A-01	
BET				